


# VOJKOVICE

územní plán

## ODŮVODNĚNÍ

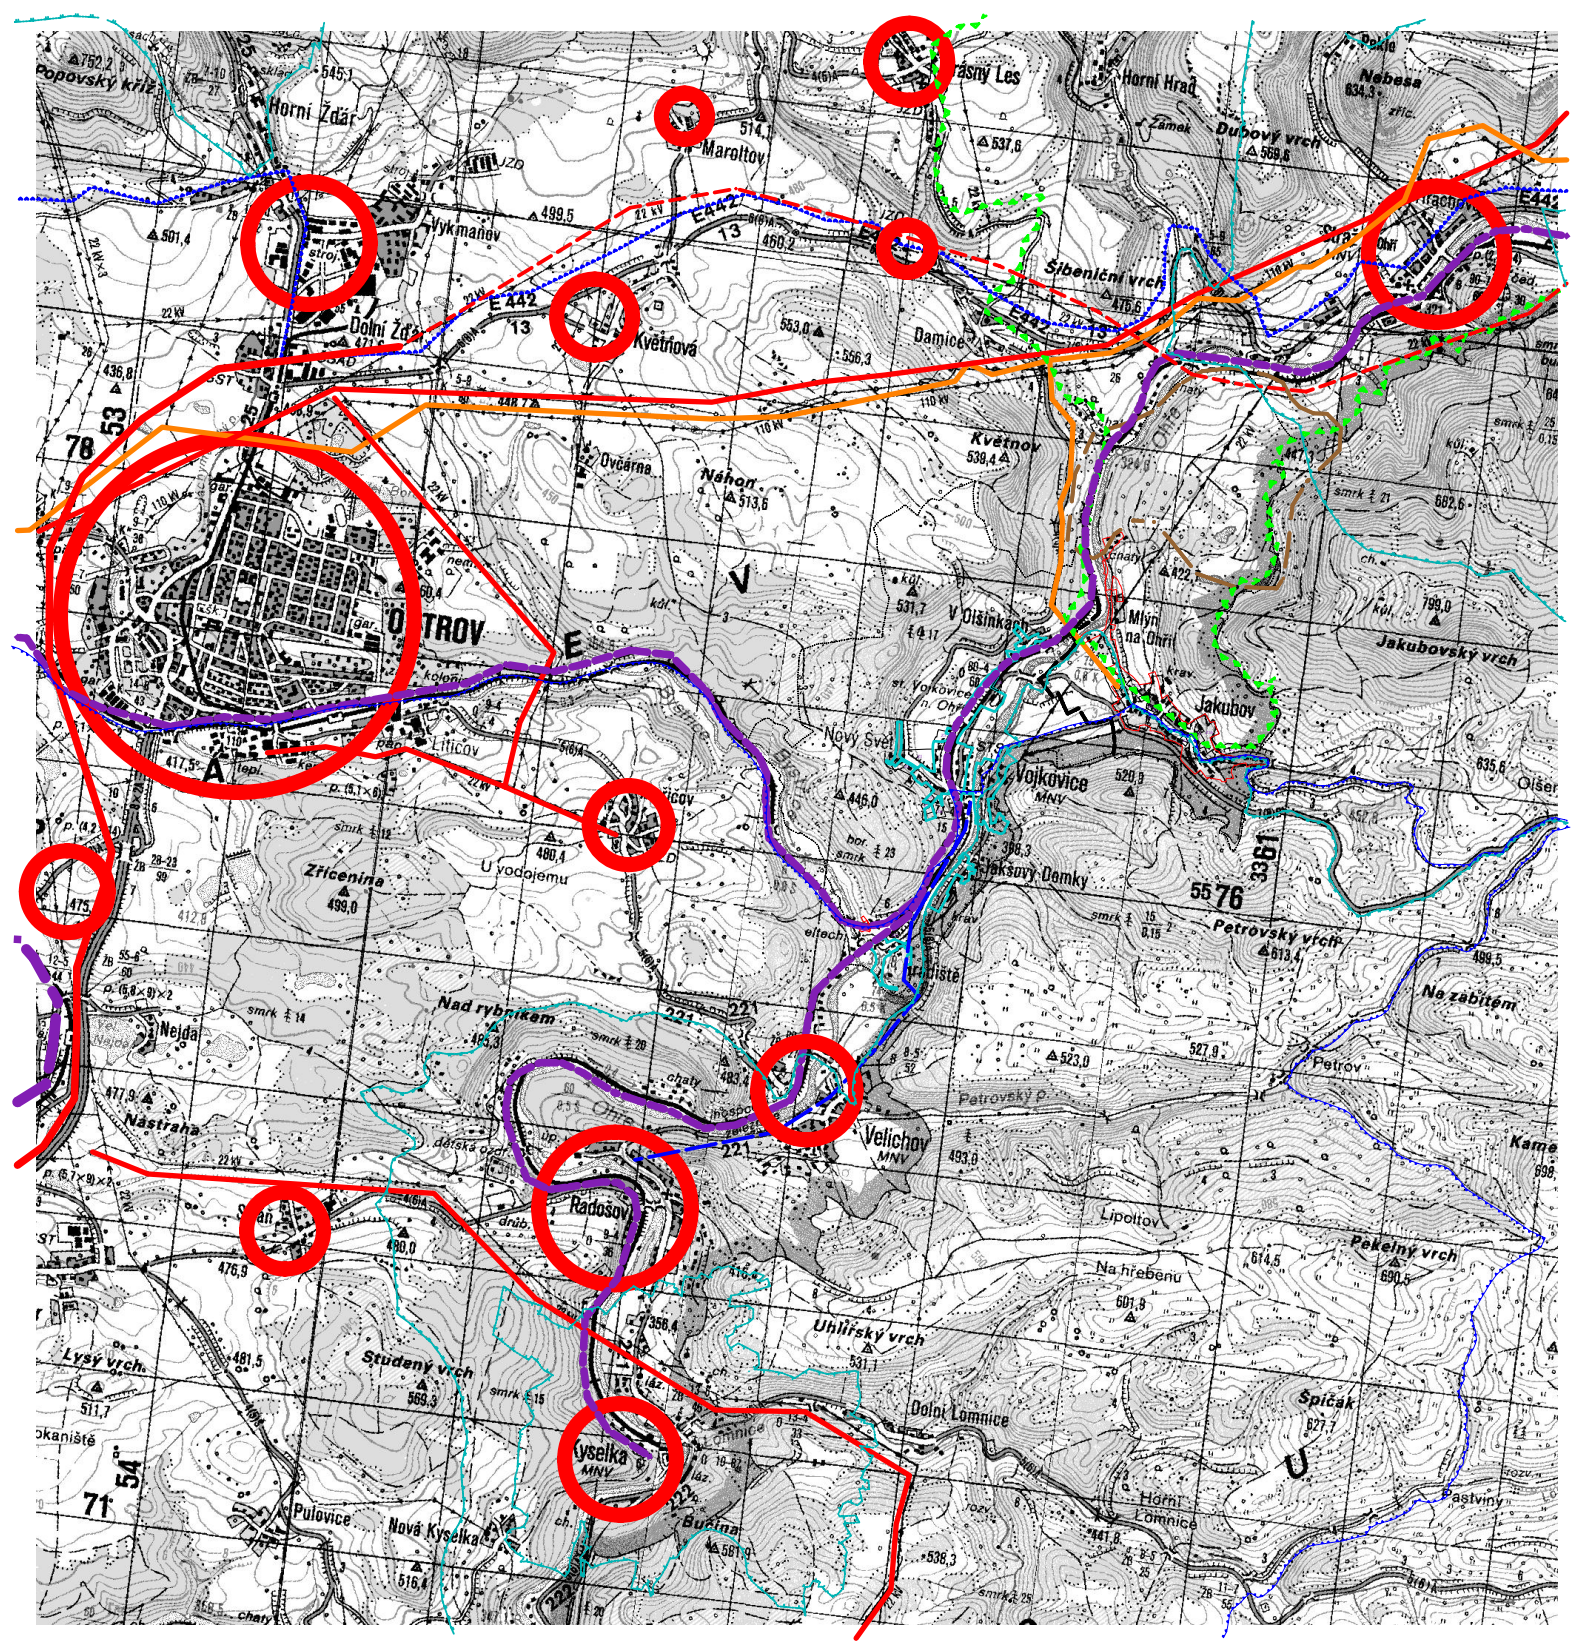

### LEGENDA:

- hranice řešeného území
- centra občanské vybavenosti a bydlení
- el. vedení VN
- vtl plynovod, vodovod návrh
- hranice významných přírodních prvků
- ochranné pásmo II.st. IIB přírodních léčivých zdrojů láz. místa K. Vary
- ochranné pásmo I.st.zdrojů přírodních minerálních vod v Kyselce
- ochranné pásmo II.st.zdrojů přírodních minerálních vod v Kyselce a Korunní
- hranice přírodního parku Stráž n. Ohří
- hranice CHOPAV
- st.silnice I/13 - návrh přeložky
- železnice
- sesuvná území

paré č. 1

1.úprava  
územní plán

ODŮVODNĚNÍ

VOJKOVICE

projektant: Ing.arch.Ivan Štros

IČO: 1240 3725

specializace:

Výkres širších vztahů

měřítko: 1 : 50 000  
datum: leden 2013

objednatel: OÚ Vojkovice

pořizovatel: MÚ Ostrov

číslo výkresu: 02