


NÁVRH

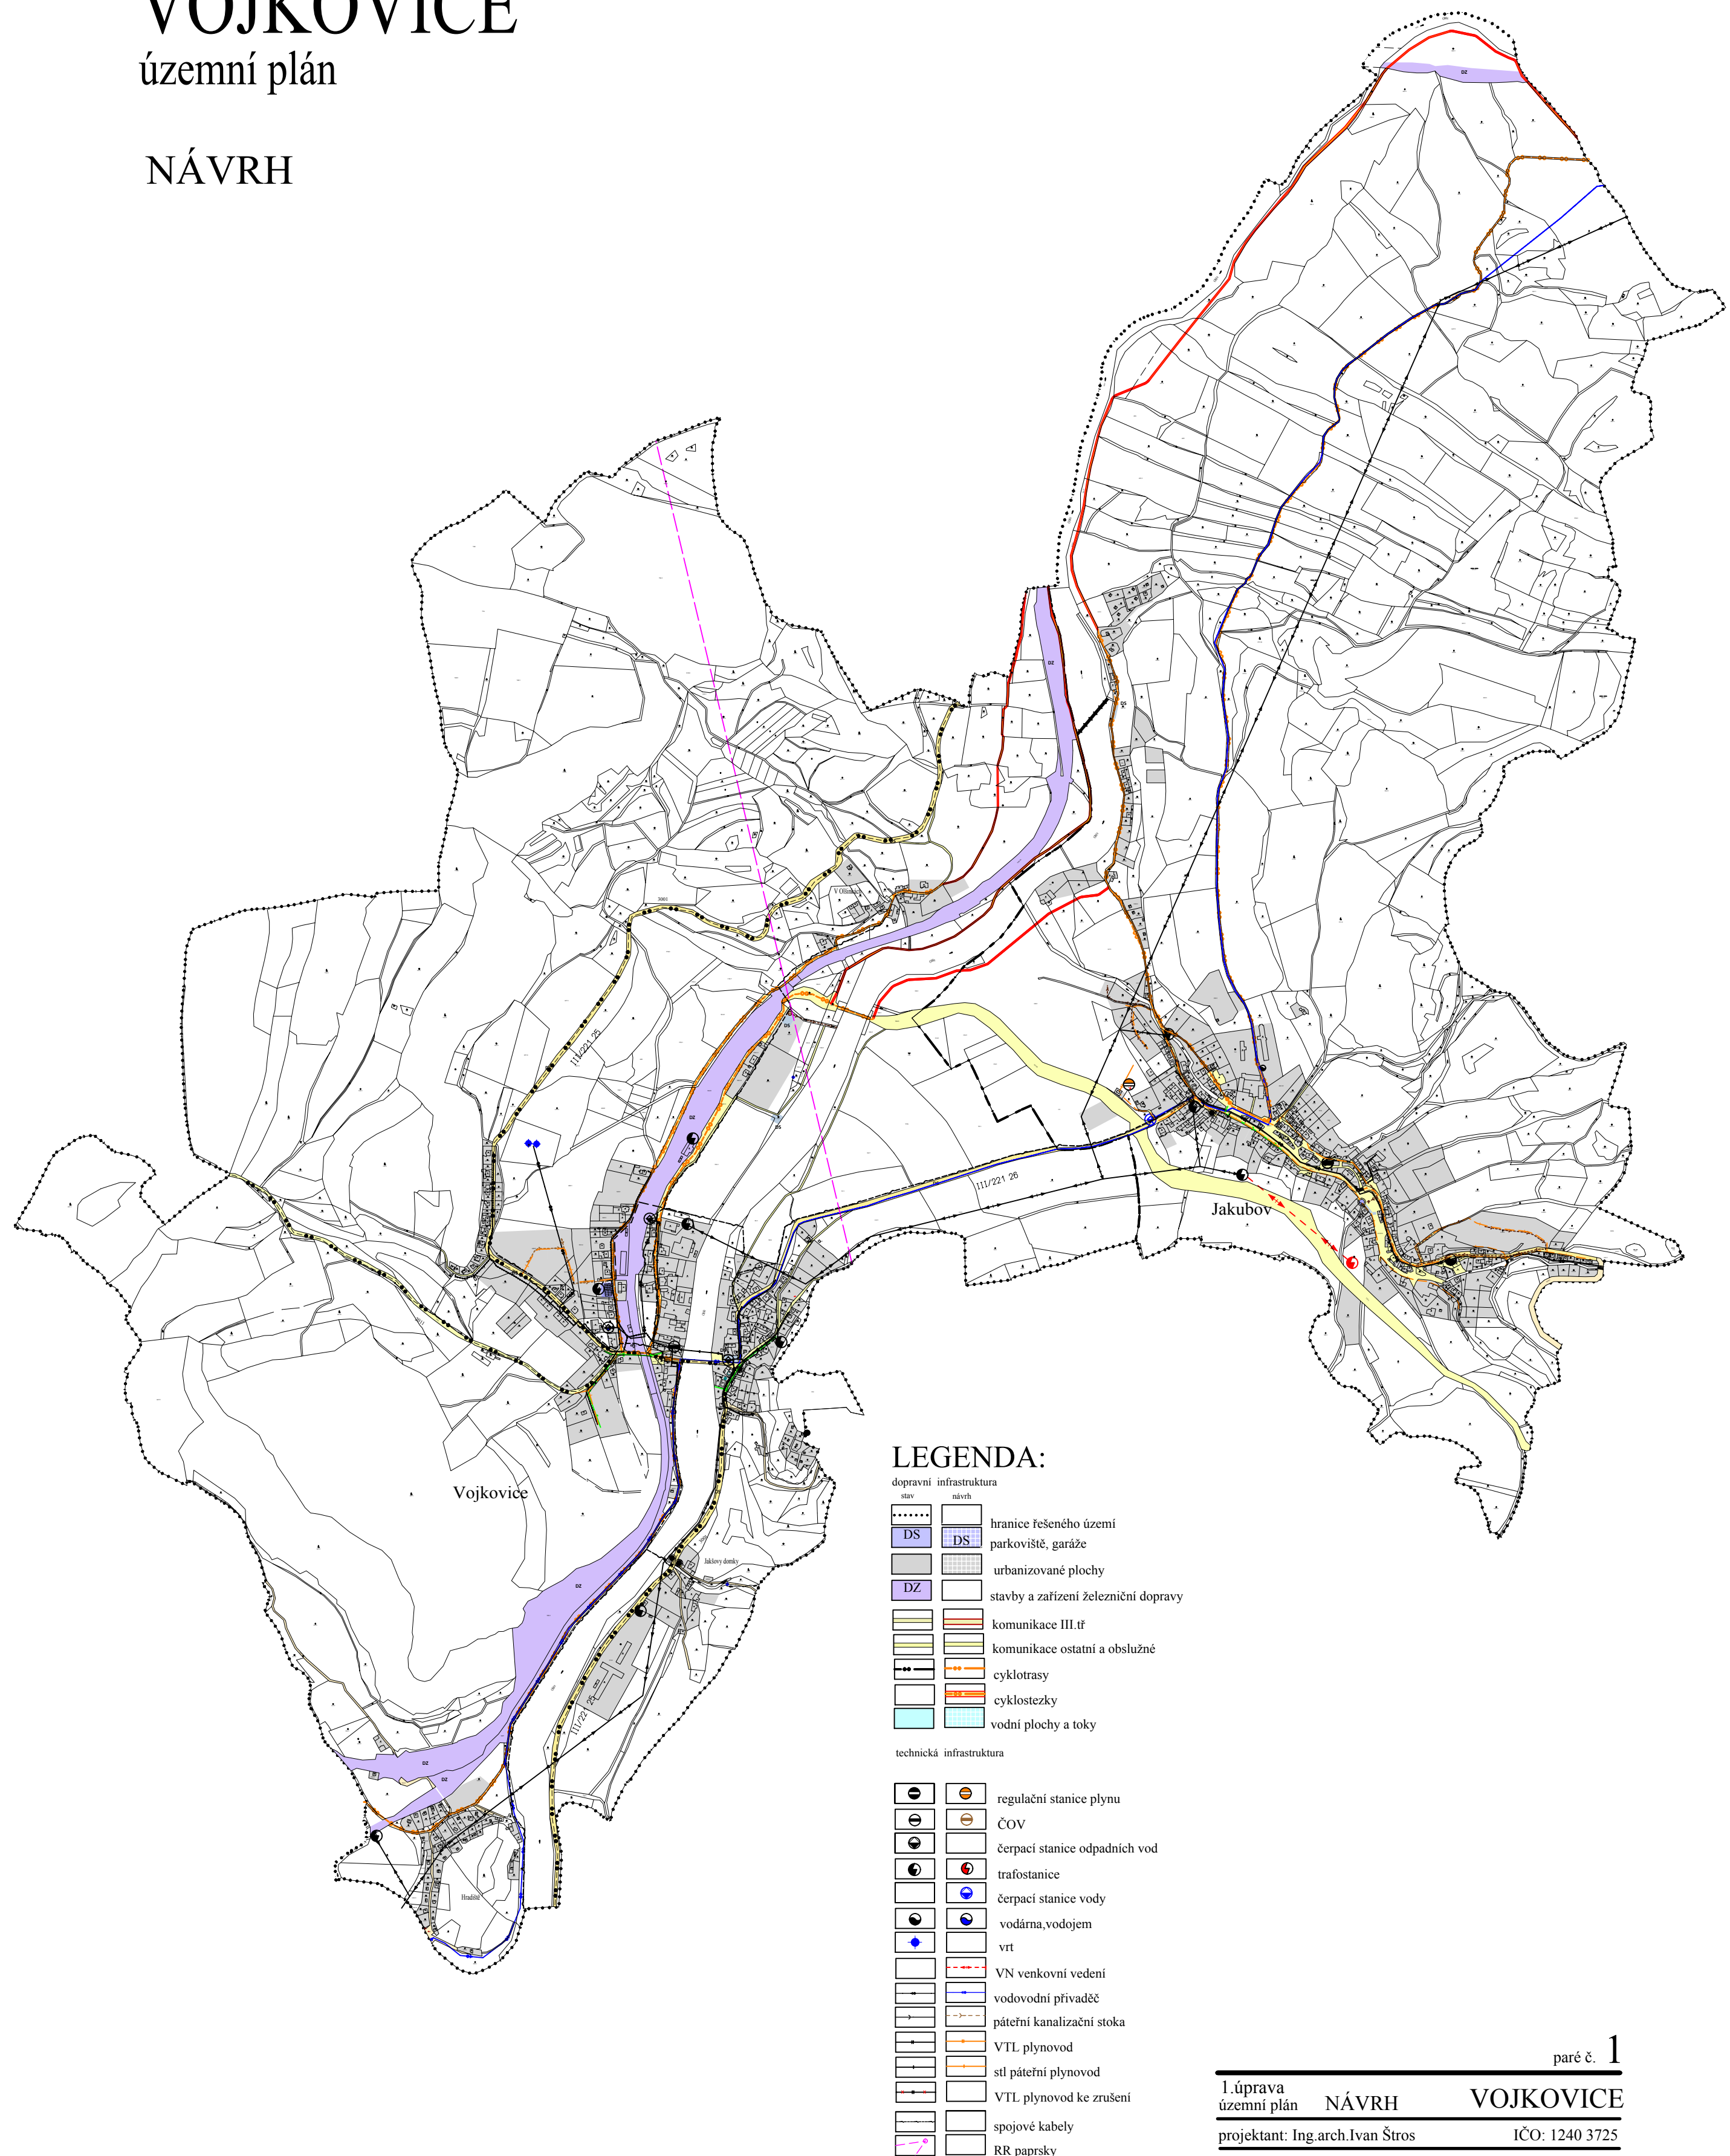

paré č. **1**

1.úprava
územní plán NÁVRH VOJKOVICE

projektant: Ing.arch.Ivan Štros
IČO: 1240 3725

specializare:

Výkres veřejné infrastruktury

měřítko: 1 : 10 000
datum: březen 2016

objednatel: OÚ Vojkovice

pořizovatel: MÚ Ostrov

číslo výkresu: **N2.1**