


VOJKOVICE

územní plán

ODŮVODNĚNÍ

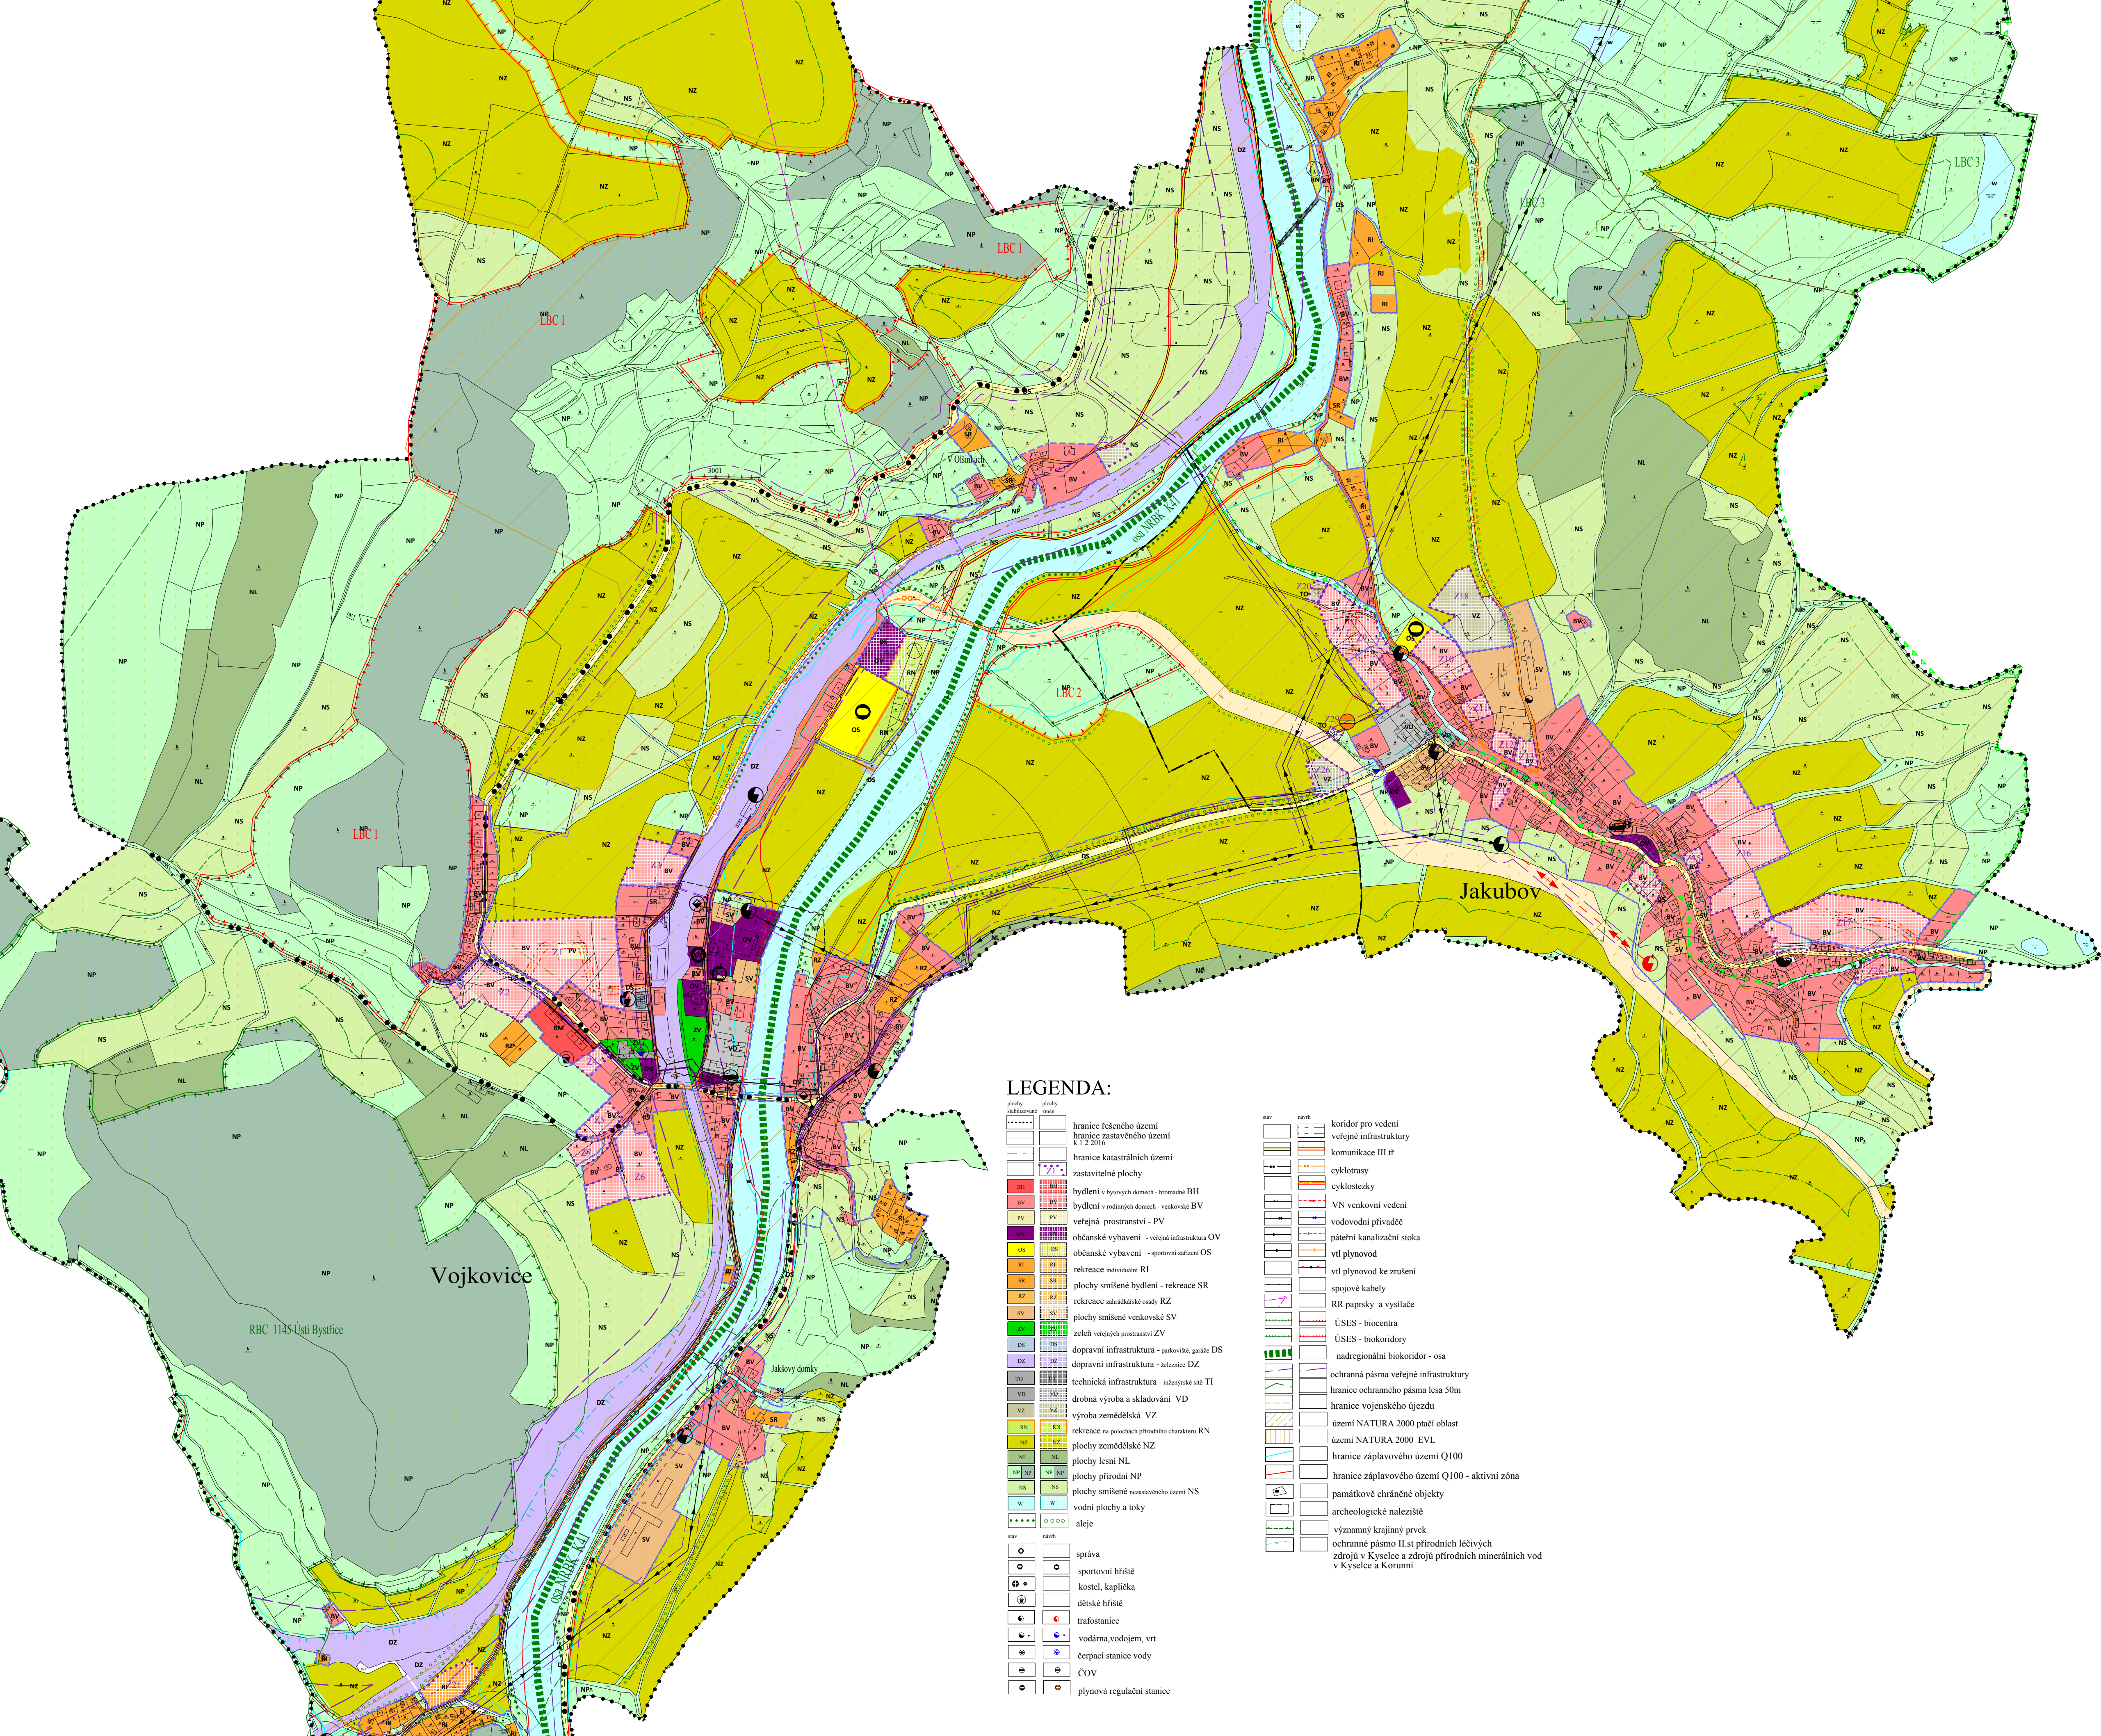

LEGENDA:

plochy stabilizované	plochy změny	
-----	-----	hranice řešeného území
-----	-----	hranice zastavěného území k 1.2.2016
-----	-----	hranice katastrálních území
-----	-----	zastavitelné plochy
BH	BH	bydlení v bytových domech - hromadné BH
BV	BV	bydlení v rodinných domech - venkovské BV
PV	PV	veřejná prostranství - PV
OV	OV	občanské vybavení - veřejná infrastruktura OV
OS	OS	občanské vybavení - sportovní zařízení OS
RI	RI	rekreace individuální RI
SR	SR	plochy smíšené bydlení - rekreace SR
RZ	RZ	rekreace zahradkářské osady RZ
SV	SV	plochy smíšené venkovské SV
ZV	ZV	zeleň veřejných prostranství ZV
DS	DS	dopravní infrastruktura - parkoviště, garáže DS
DZ	DZ	dopravní infrastruktura - železnice DZ
TI	TI	technická infrastruktura - inženýrské sítě TI
VD	VD	drobná výroba a skladování VD
VZ	VZ	výroba zemědělská VZ
RN	RN	rekreace na plochách přírodního charakteru RN
NZ	NZ	plochy zemědělské NZ
NL	NL	plochy lesní NL
NP	NP	plochy přírodní NP
NS	NS	plochy smíšené nezařazeného území NS
W	W	vodní plochy a toky
-----	-----	aleje
o	o	správa
o	o	sportovní hřiště
o	o	kostel, kaplička
o	o	dětské hřiště
o	o	trafostanice
o	o	vodárna, vodojem, vrt
o	o	čerpací stanice vody
o	o	ČOV
o	o	plynová regulační stanice

stav	návrh	
-----	-----	koridor pro vedení veřejné infrastruktury
-----	-----	komunikace III. tř.
-----	-----	cyklotrasy
-----	-----	cyklostezky
-----	-----	VN venkovní vedení
-----	-----	vodovodní přívaděč
-----	-----	páteřní kanalizační stoka
-----	-----	vlt plynovod
-----	-----	vlt plynovod ke zrušení
-----	-----	spojové kabely
-----	-----	RR paprsky a vysílače
-----	-----	ÚSES - biocentra
-----	-----	ÚSES - biokoridory
-----	-----	nadregionální biokoridor - osa
-----	-----	ochranná pásma veřejné infrastruktury
-----	-----	hranice ochranného pásma lesa 50m
-----	-----	hranice vojenského újezdu
-----	-----	území NATURA 2000 ptačí oblast
-----	-----	území NATURA 2000 EVL
-----	-----	hranice záplavového území Q100
-----	-----	hranice záplavového území Q100 - aktivní zóna
-----	-----	památkově chráněné objekty
-----	-----	archeologické naleziště
-----	-----	významný krajinný prvek
-----	-----	ochranné pásmo II.st.přirodních léčivých zdrojů v Kyslece a zdrojů přírodních minerálních vod v Kyslece a Korunní